




Вариант 1

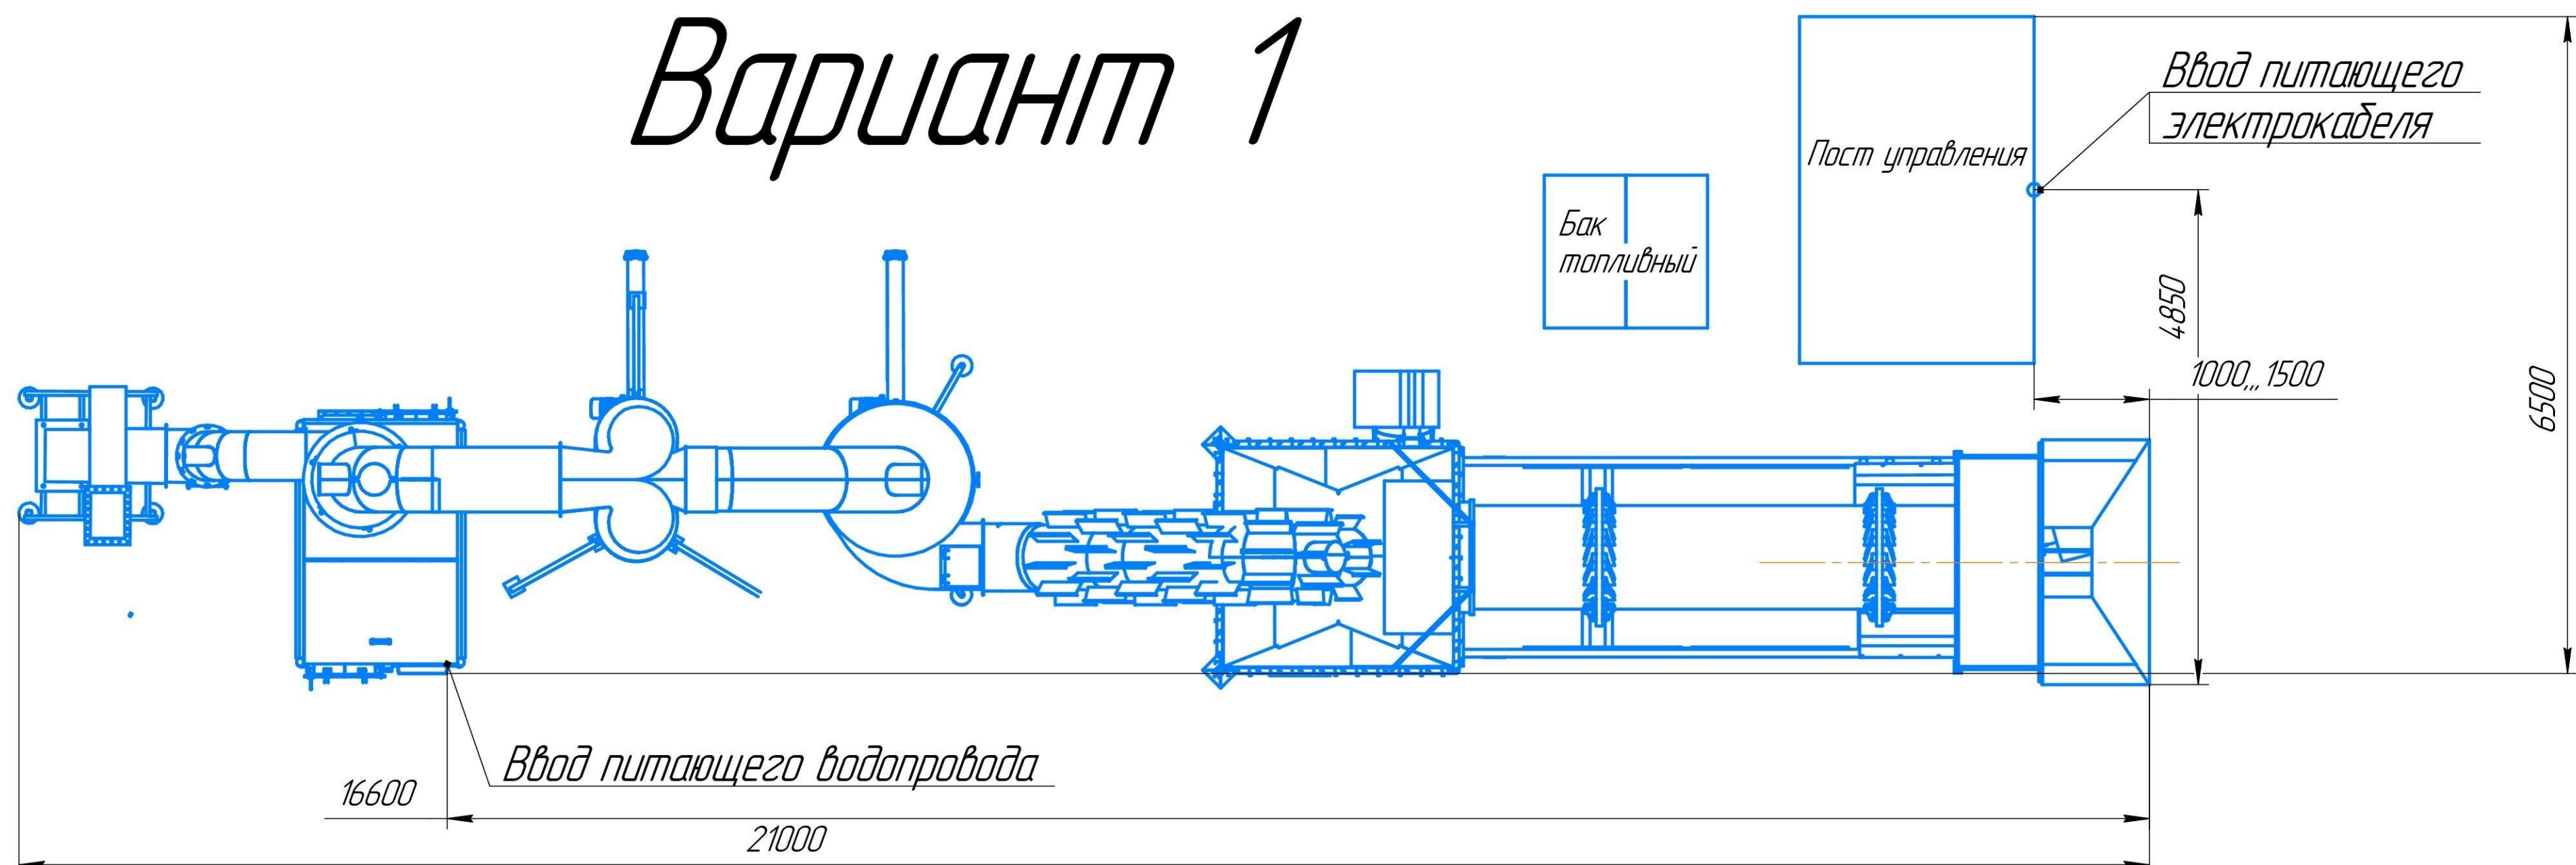


Вариант 2

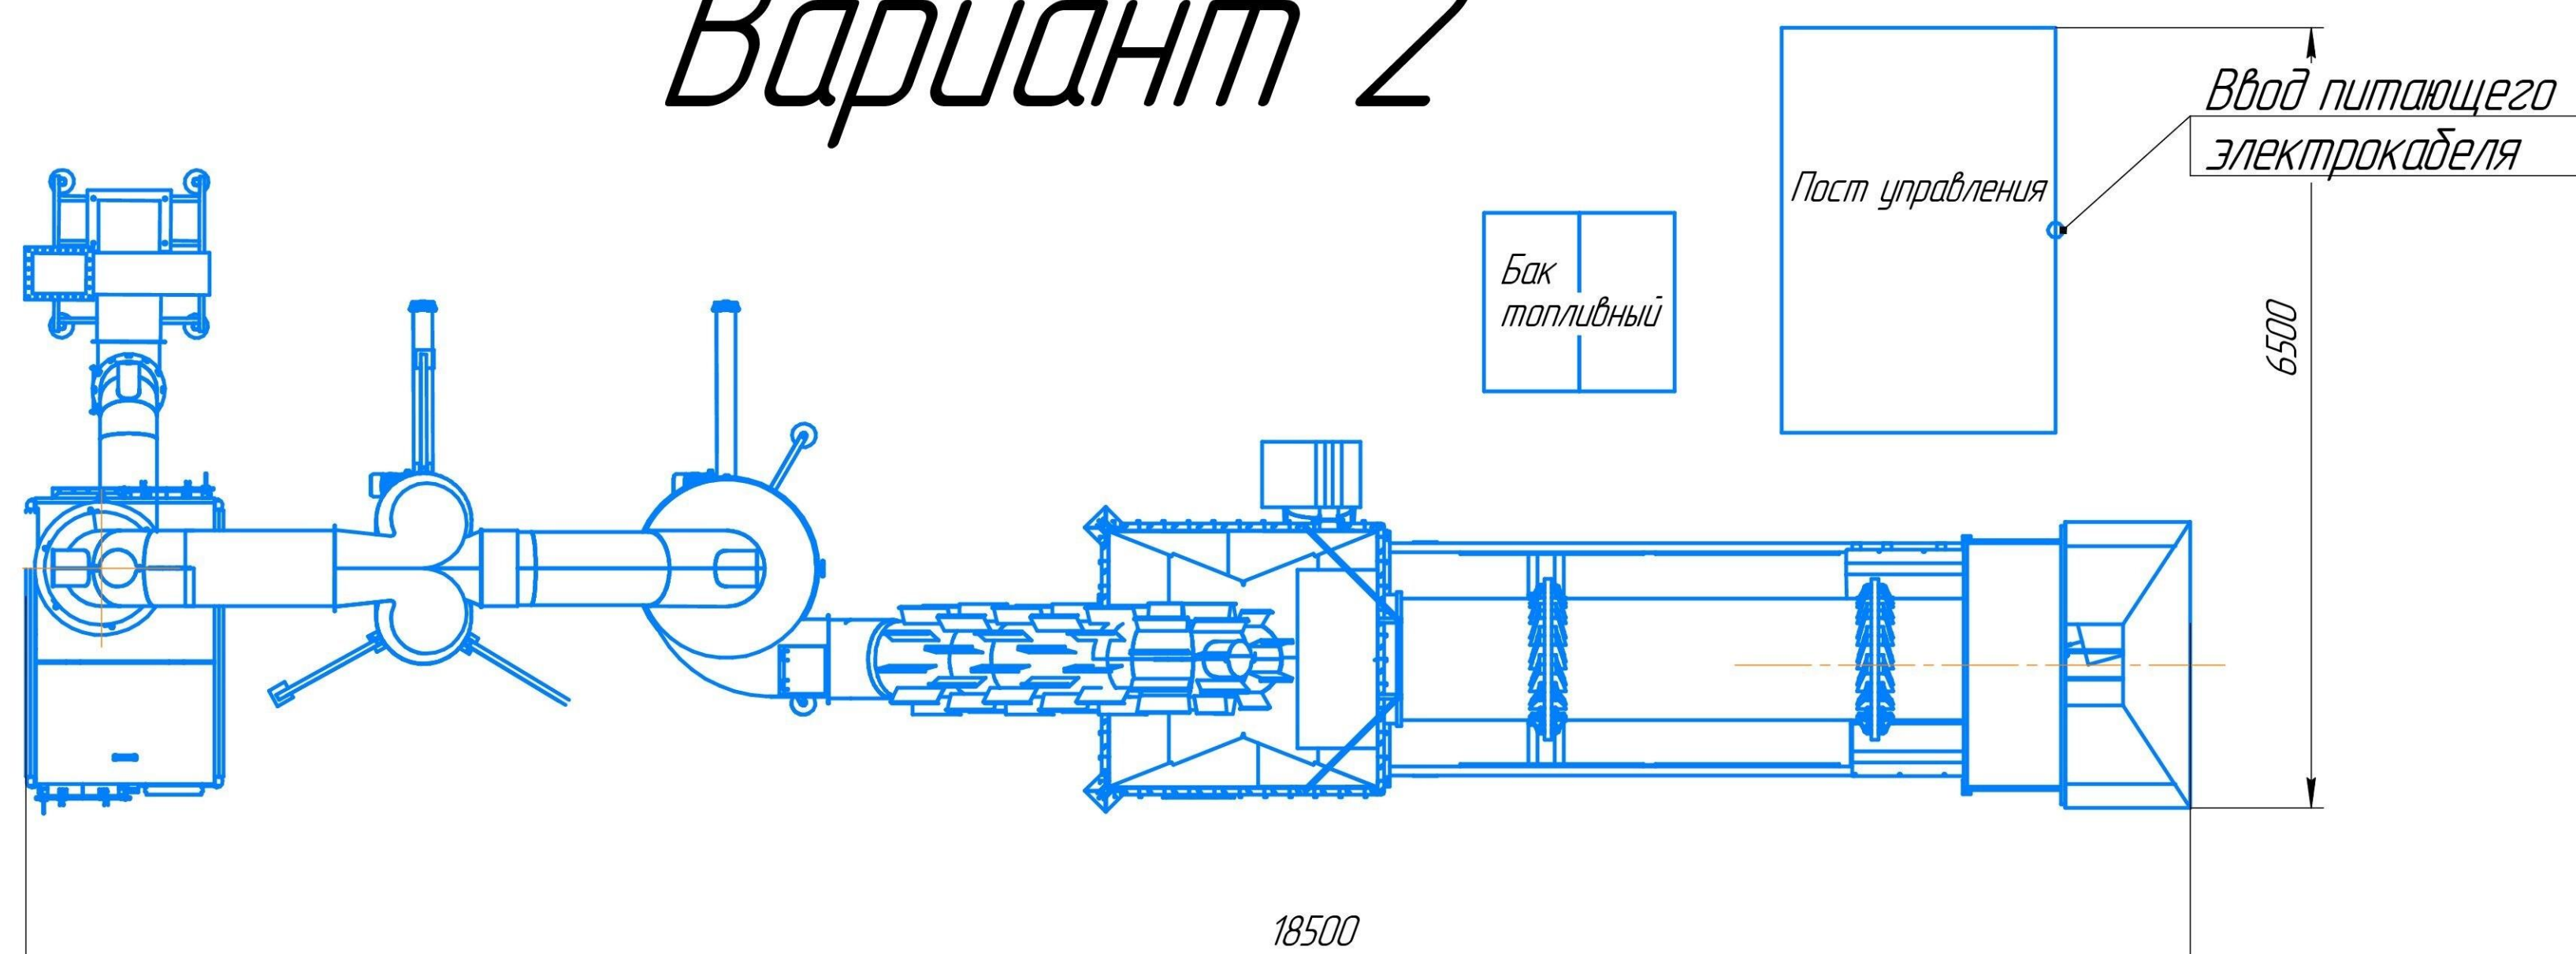

Вариант 3

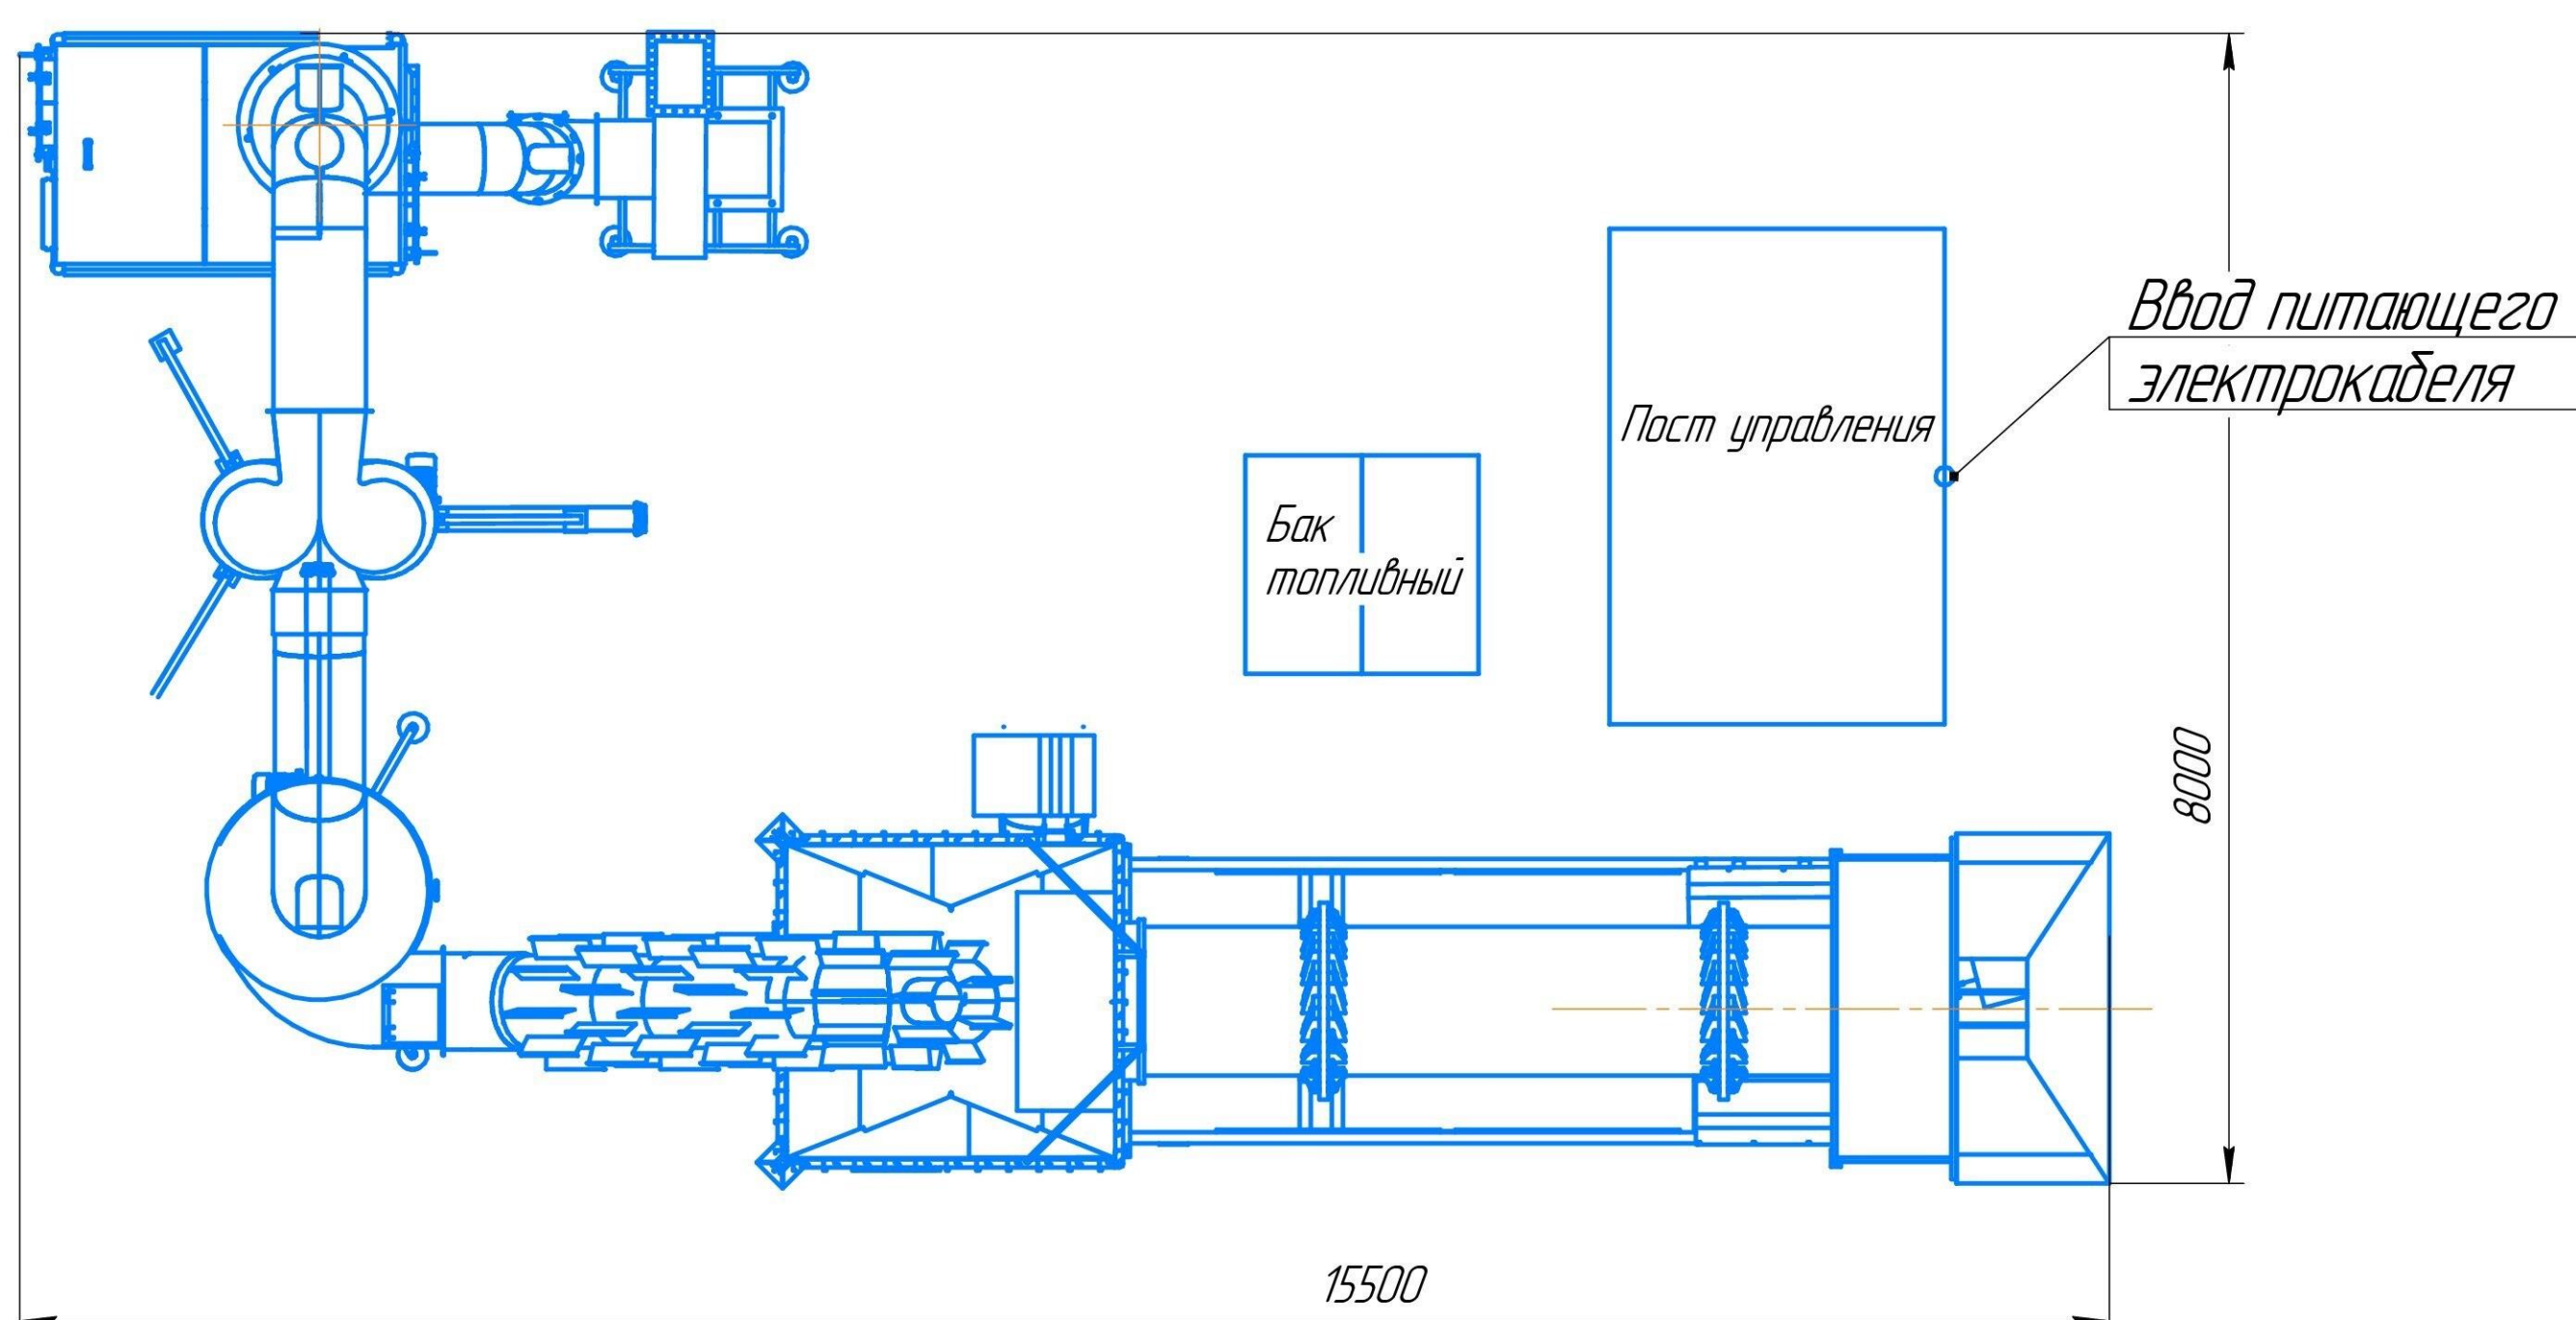

Вариант 4

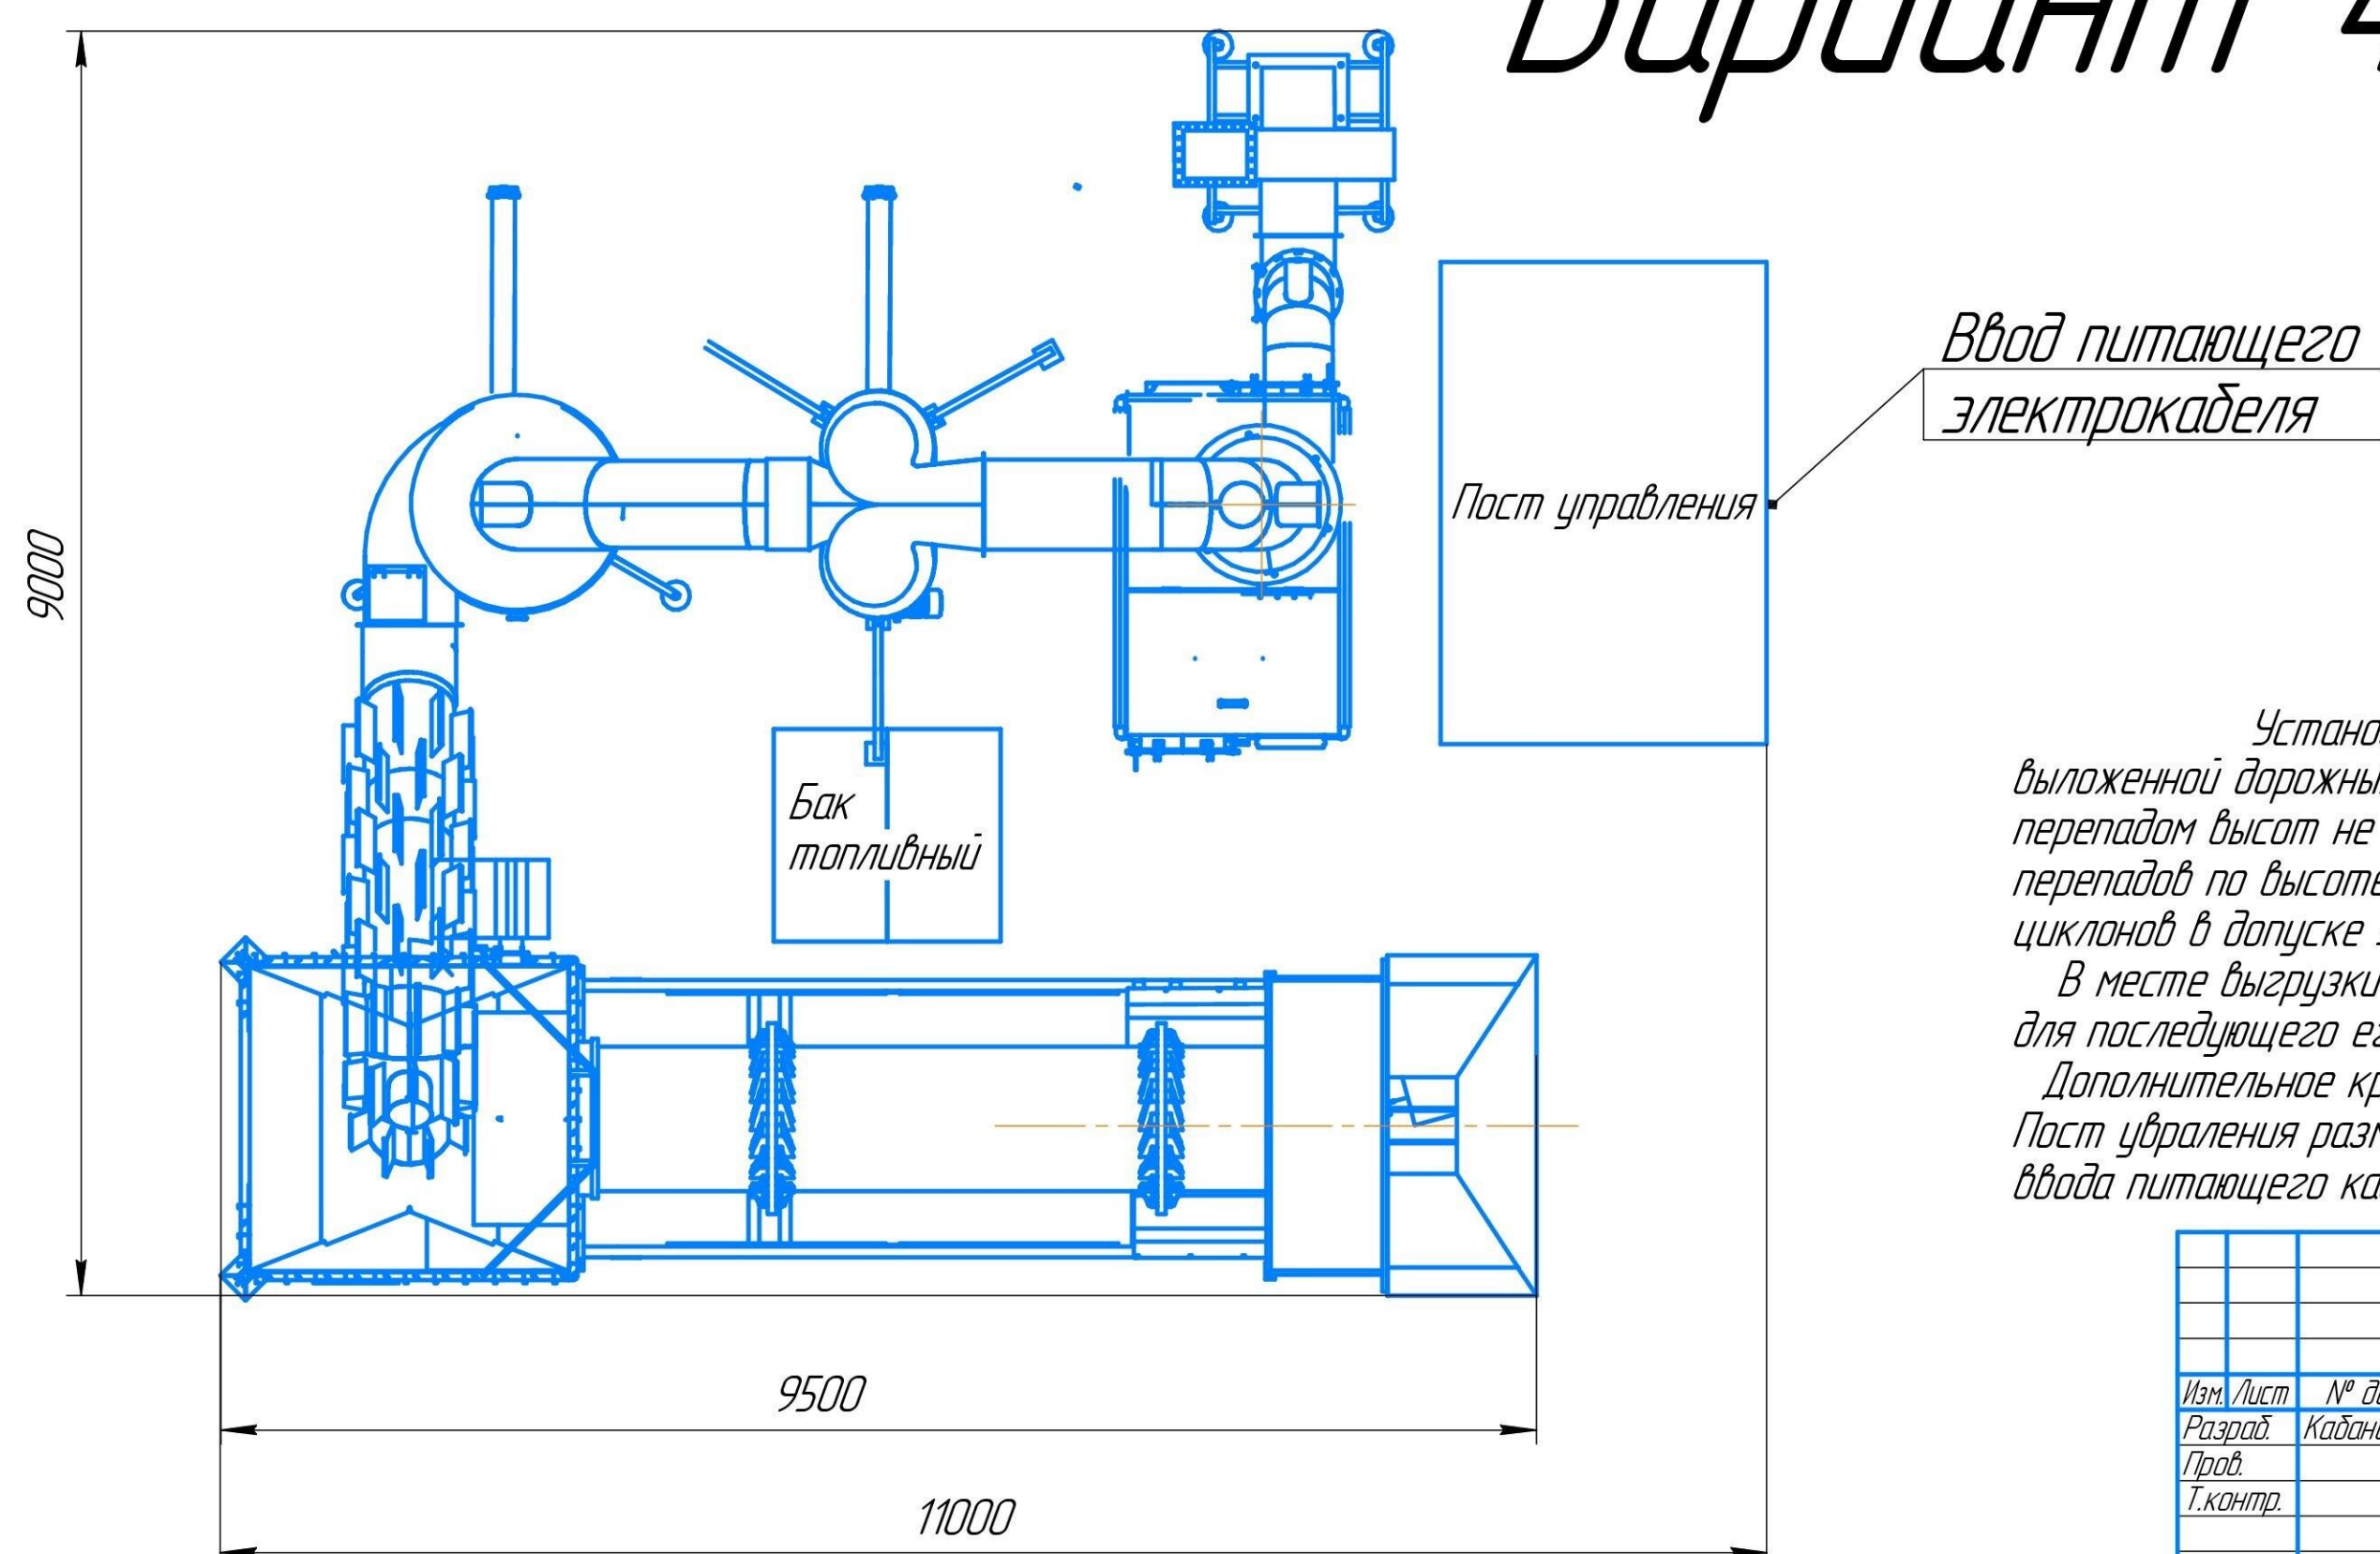

Установка монтируется на горизонтальной площадке, выложенной дорожными плитами, например 1160-(6000х2000х140), с перепадом высот не более 50мм по всей плоскости. Для компенсации перепадов по высоте плит предусмотрена регулировка по высоте циклонов в диапазоне ± 150 мм.

Дополнительное крепление компонентов установки анкерами не требуется. Пост управления размещается с любой стороны установки. В удобном месте для ввода питающего кабеля. Расстояние от установки до поста управления 1,2м

[illegible]