

Перв. примен.

Спроб. ☐


Подп. и дата

Взам. инв. ☐ Инв. ☐

Подп. и дата

Инв. ☐

Площадка 12000x24000

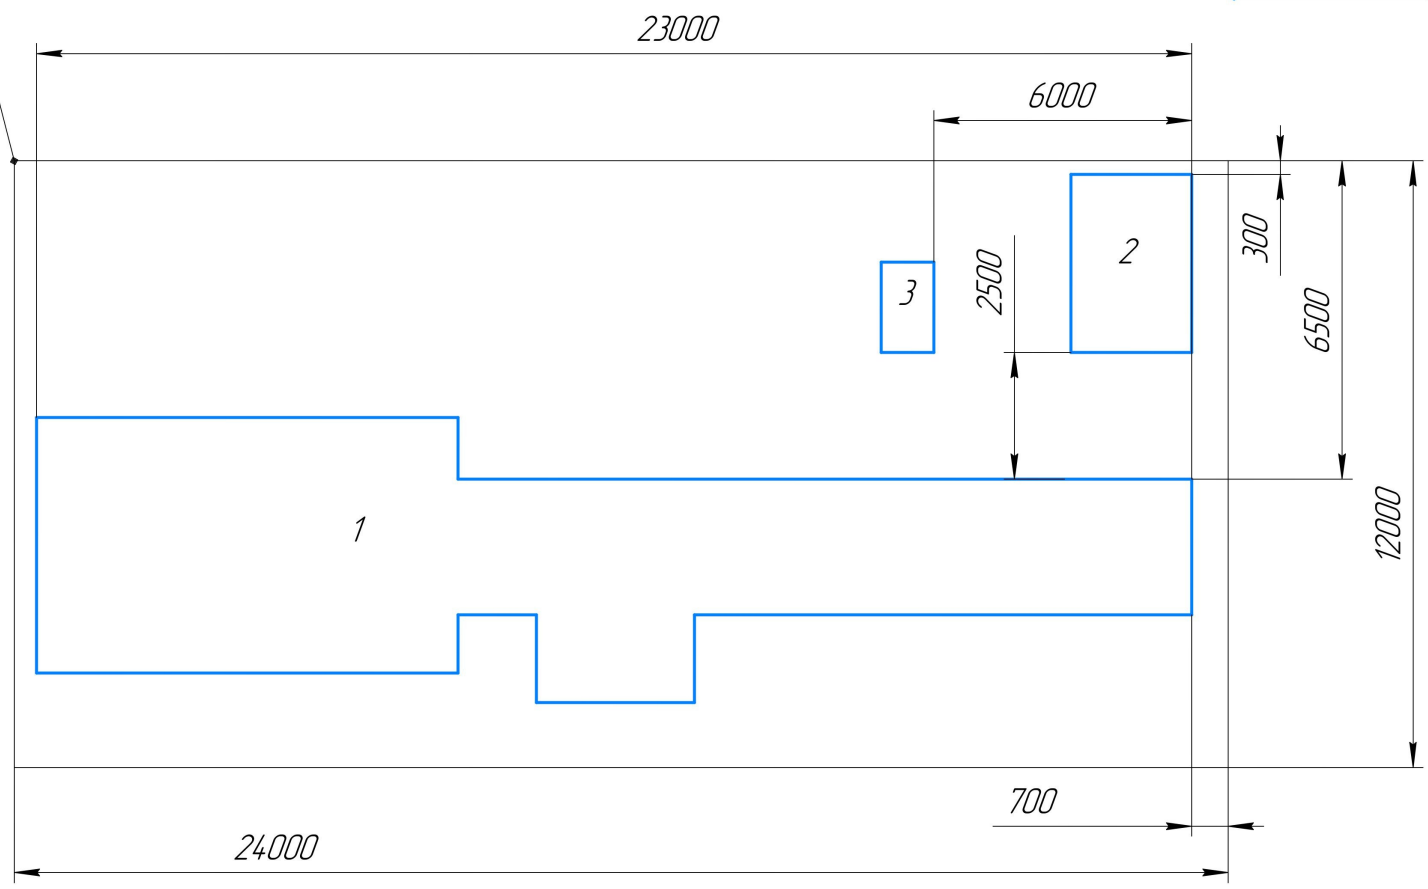

Обозначение	Наименование
1	Установка
2	Пульт управления установкой
3	Бак топливный

Изм.	Лист	Сл.докум.	Подп.	Дата	Лит.	Масса	Масштаб
Разраб.			Подп.	Дата			1:100
Проб.			Подп.	Дата			
Т.контр.			Подп.	Дата	Лист	Листов	1
Н.контр.			Подп.	Дата	План размещения оборудования		
Утв.			Подп.	Дата			