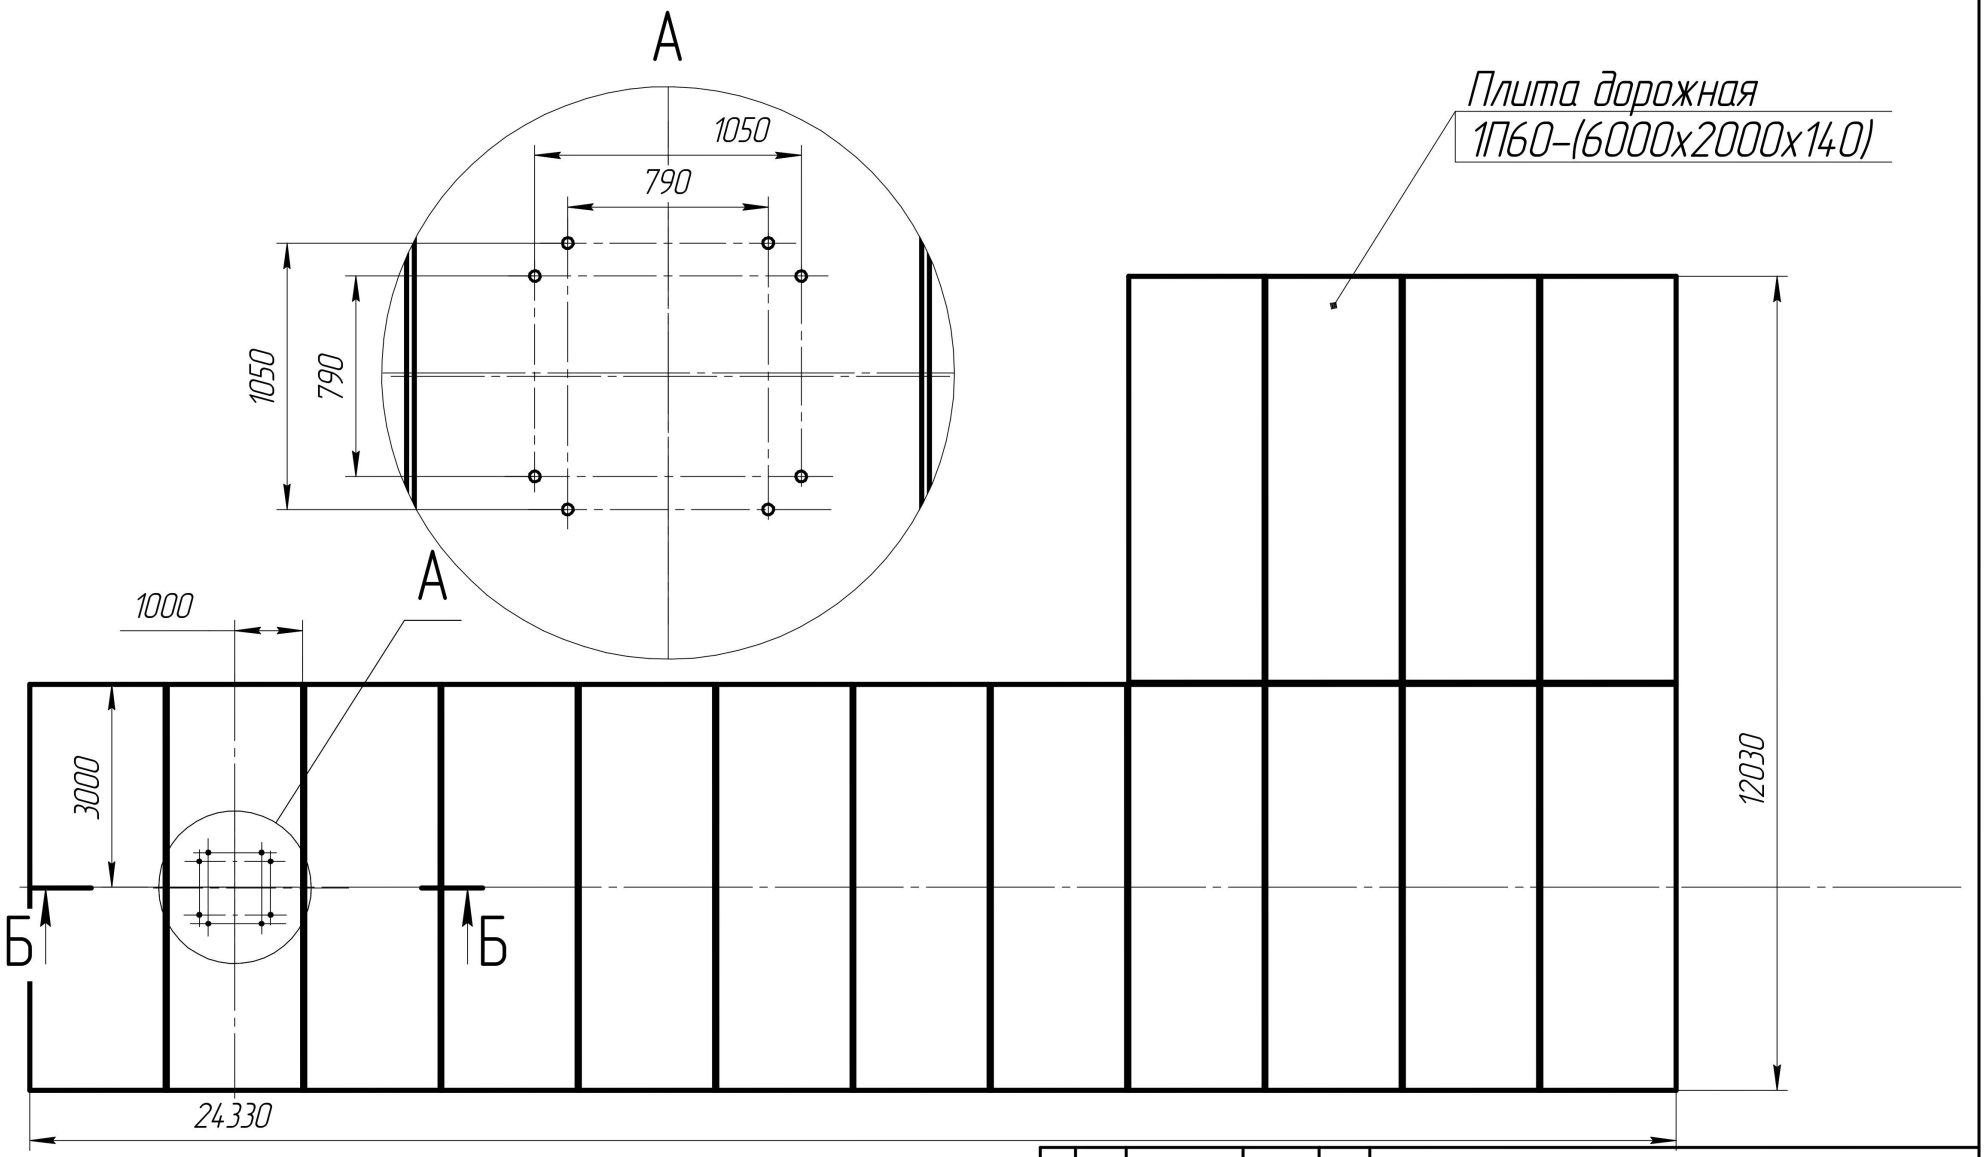

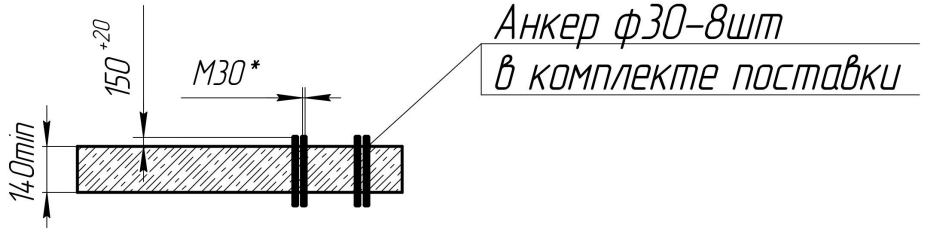

Изм.	Лист	№ докум.	Подп.	Дата	Термодеструкционная установка	Лит.	Масса	Масштаб
Разраб.		Кабанов	Подп.	Дата				1:75
Пров.						Лист	Листов 1	
Т.контр.								
Н.контр.					Опорная плита (Фундамент)			
Утв.								

Перв. примен. | Справ. № | Подп. и дата | Инв. № дубл. | Взам. инв. № | Подп. и дата | Инв. № подл.

Копировал | Формат А3